


TURM GALERIE BORKEN

PROJEKTENTWICKLUNG:
WGI Westfälische
Gewerbeimmobilien
GmbH & Co.KG
Hohe Geest 30-34
48165 Münster

ARCHITEKT:
beier architekten gmbh
Heckmanufer 6a
10997 Berlin

EG
M 1:500
02.11.2012

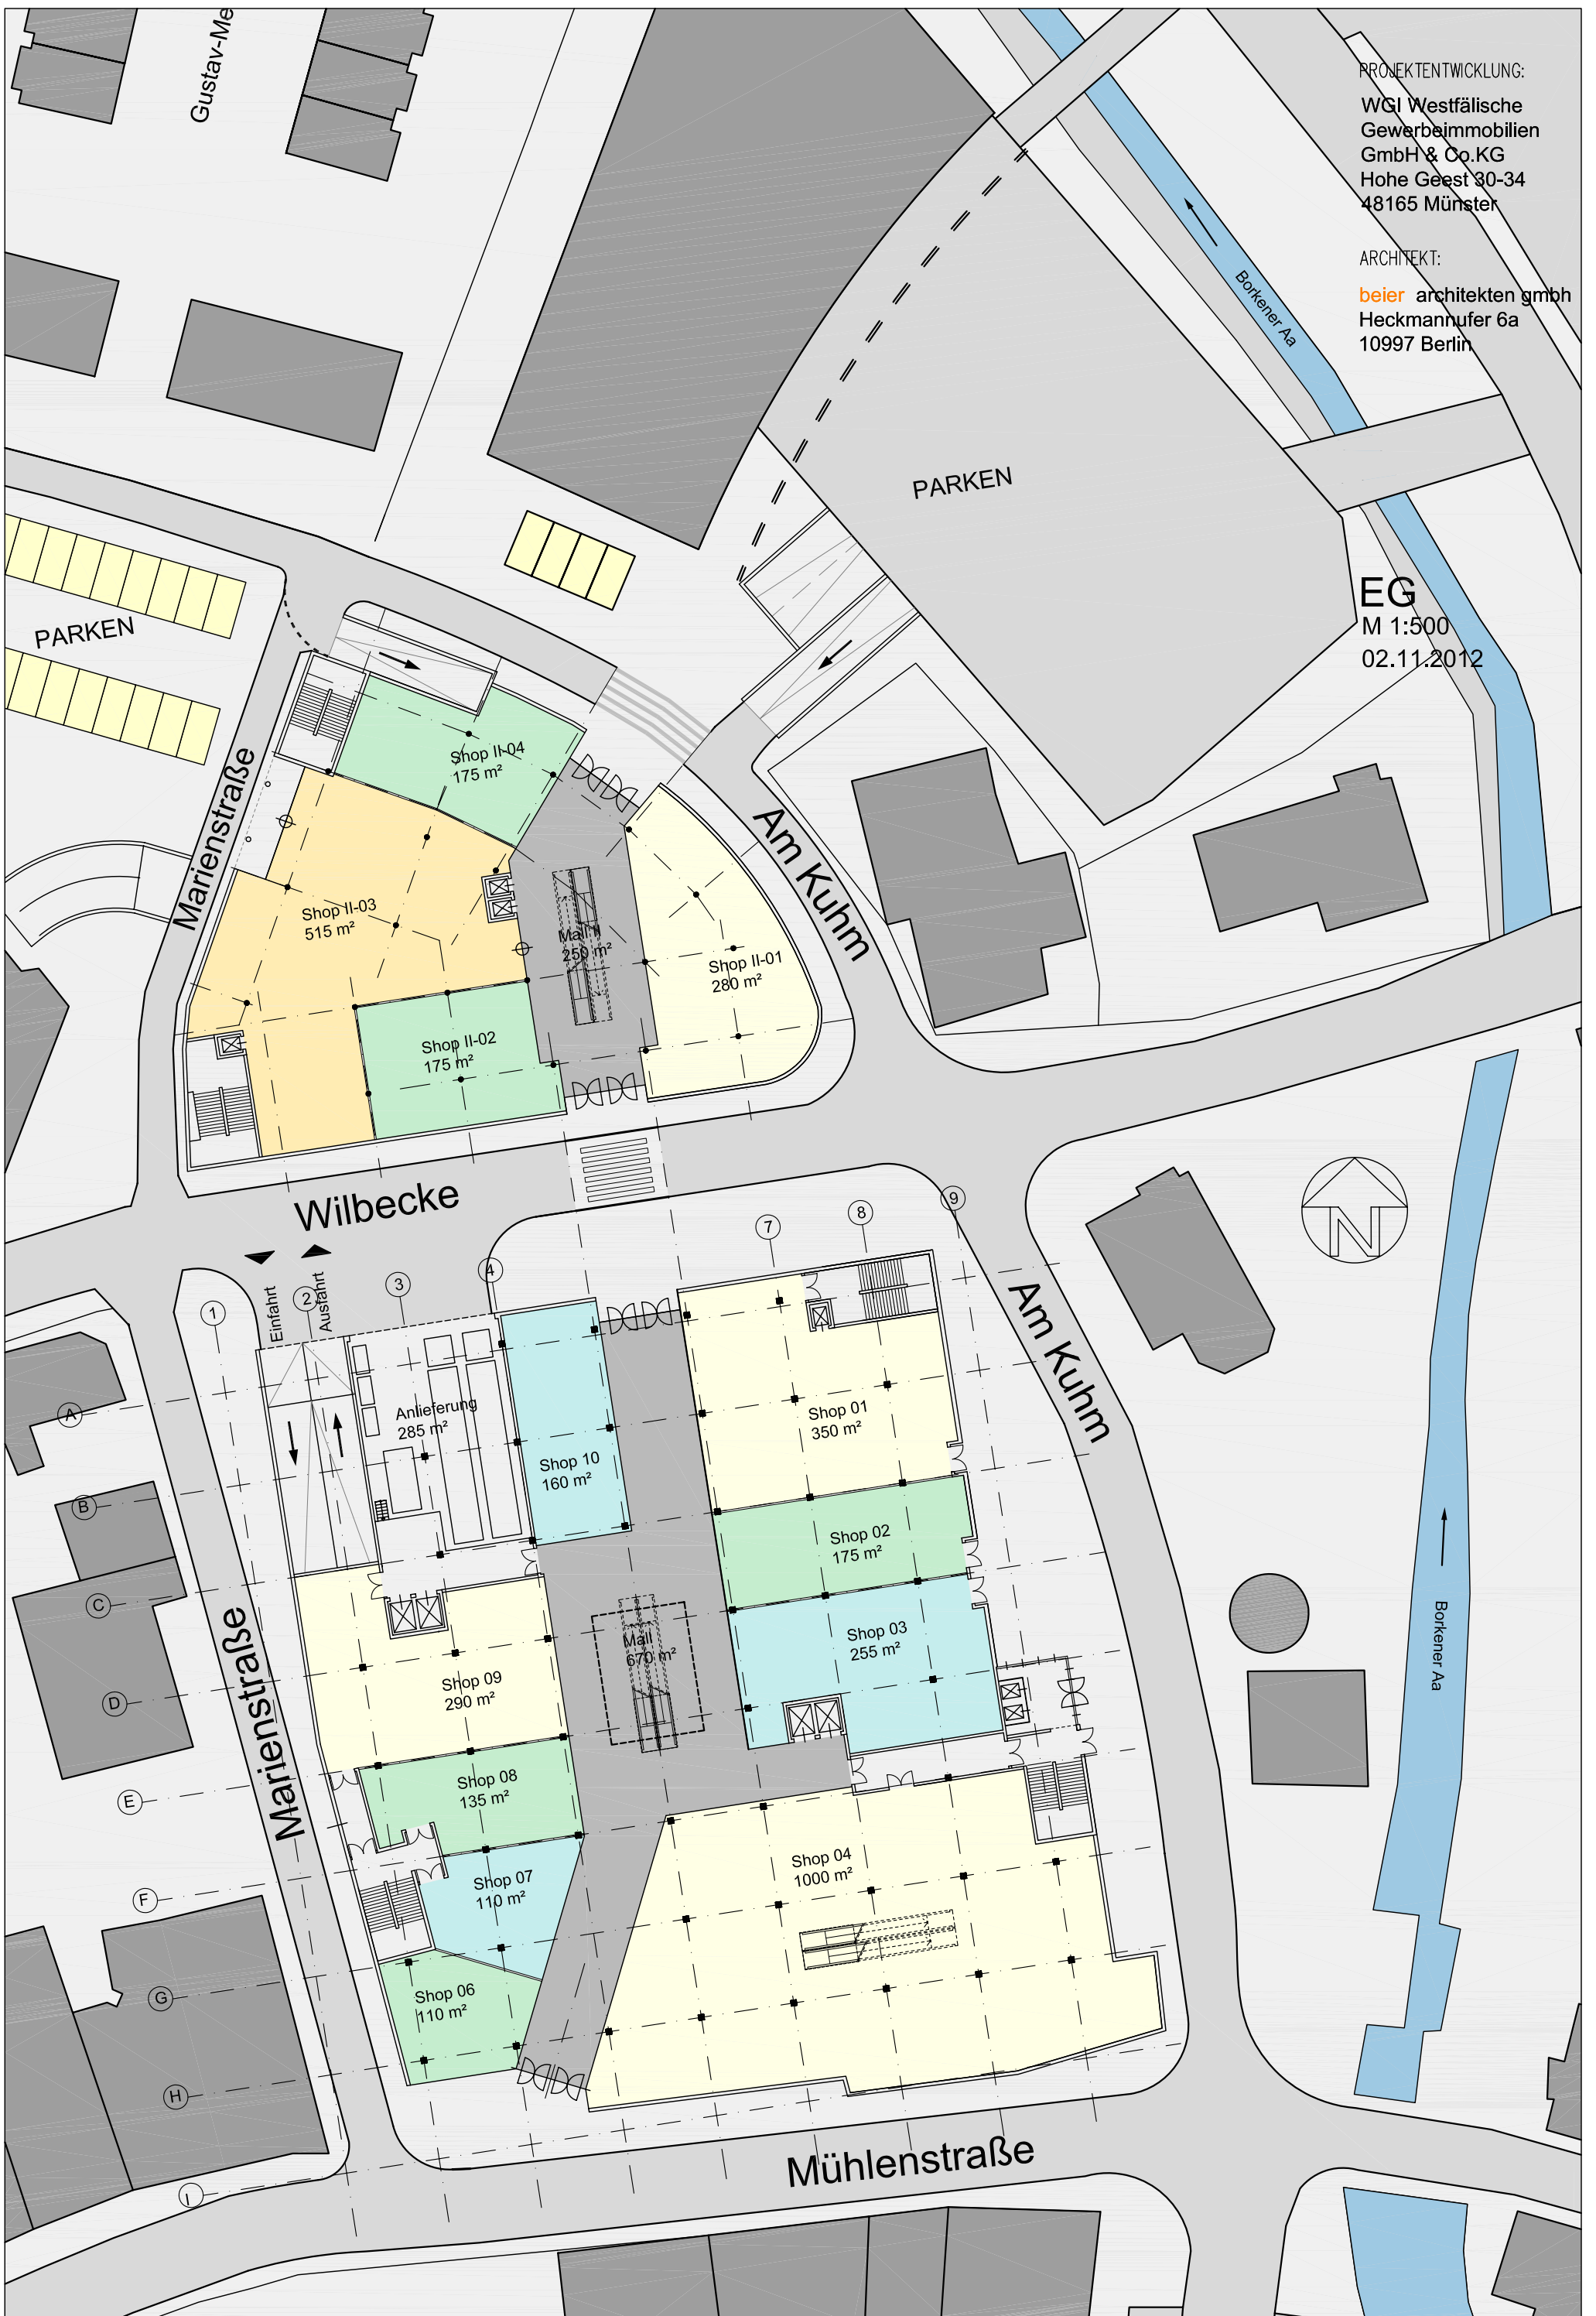


TURM GALERIE BORKEN

PROJEKTENTWICKLUNG:
WGI Westfälische
Gewerbeimmobilien
GmbH & Co.KG
Hohe Geest 30-34
48165 Münster

ARCHITEKT:
beier architekten gmbh
Heckmannufer 6a
10997 Berlin

OG
M 1:500
02.11.2012

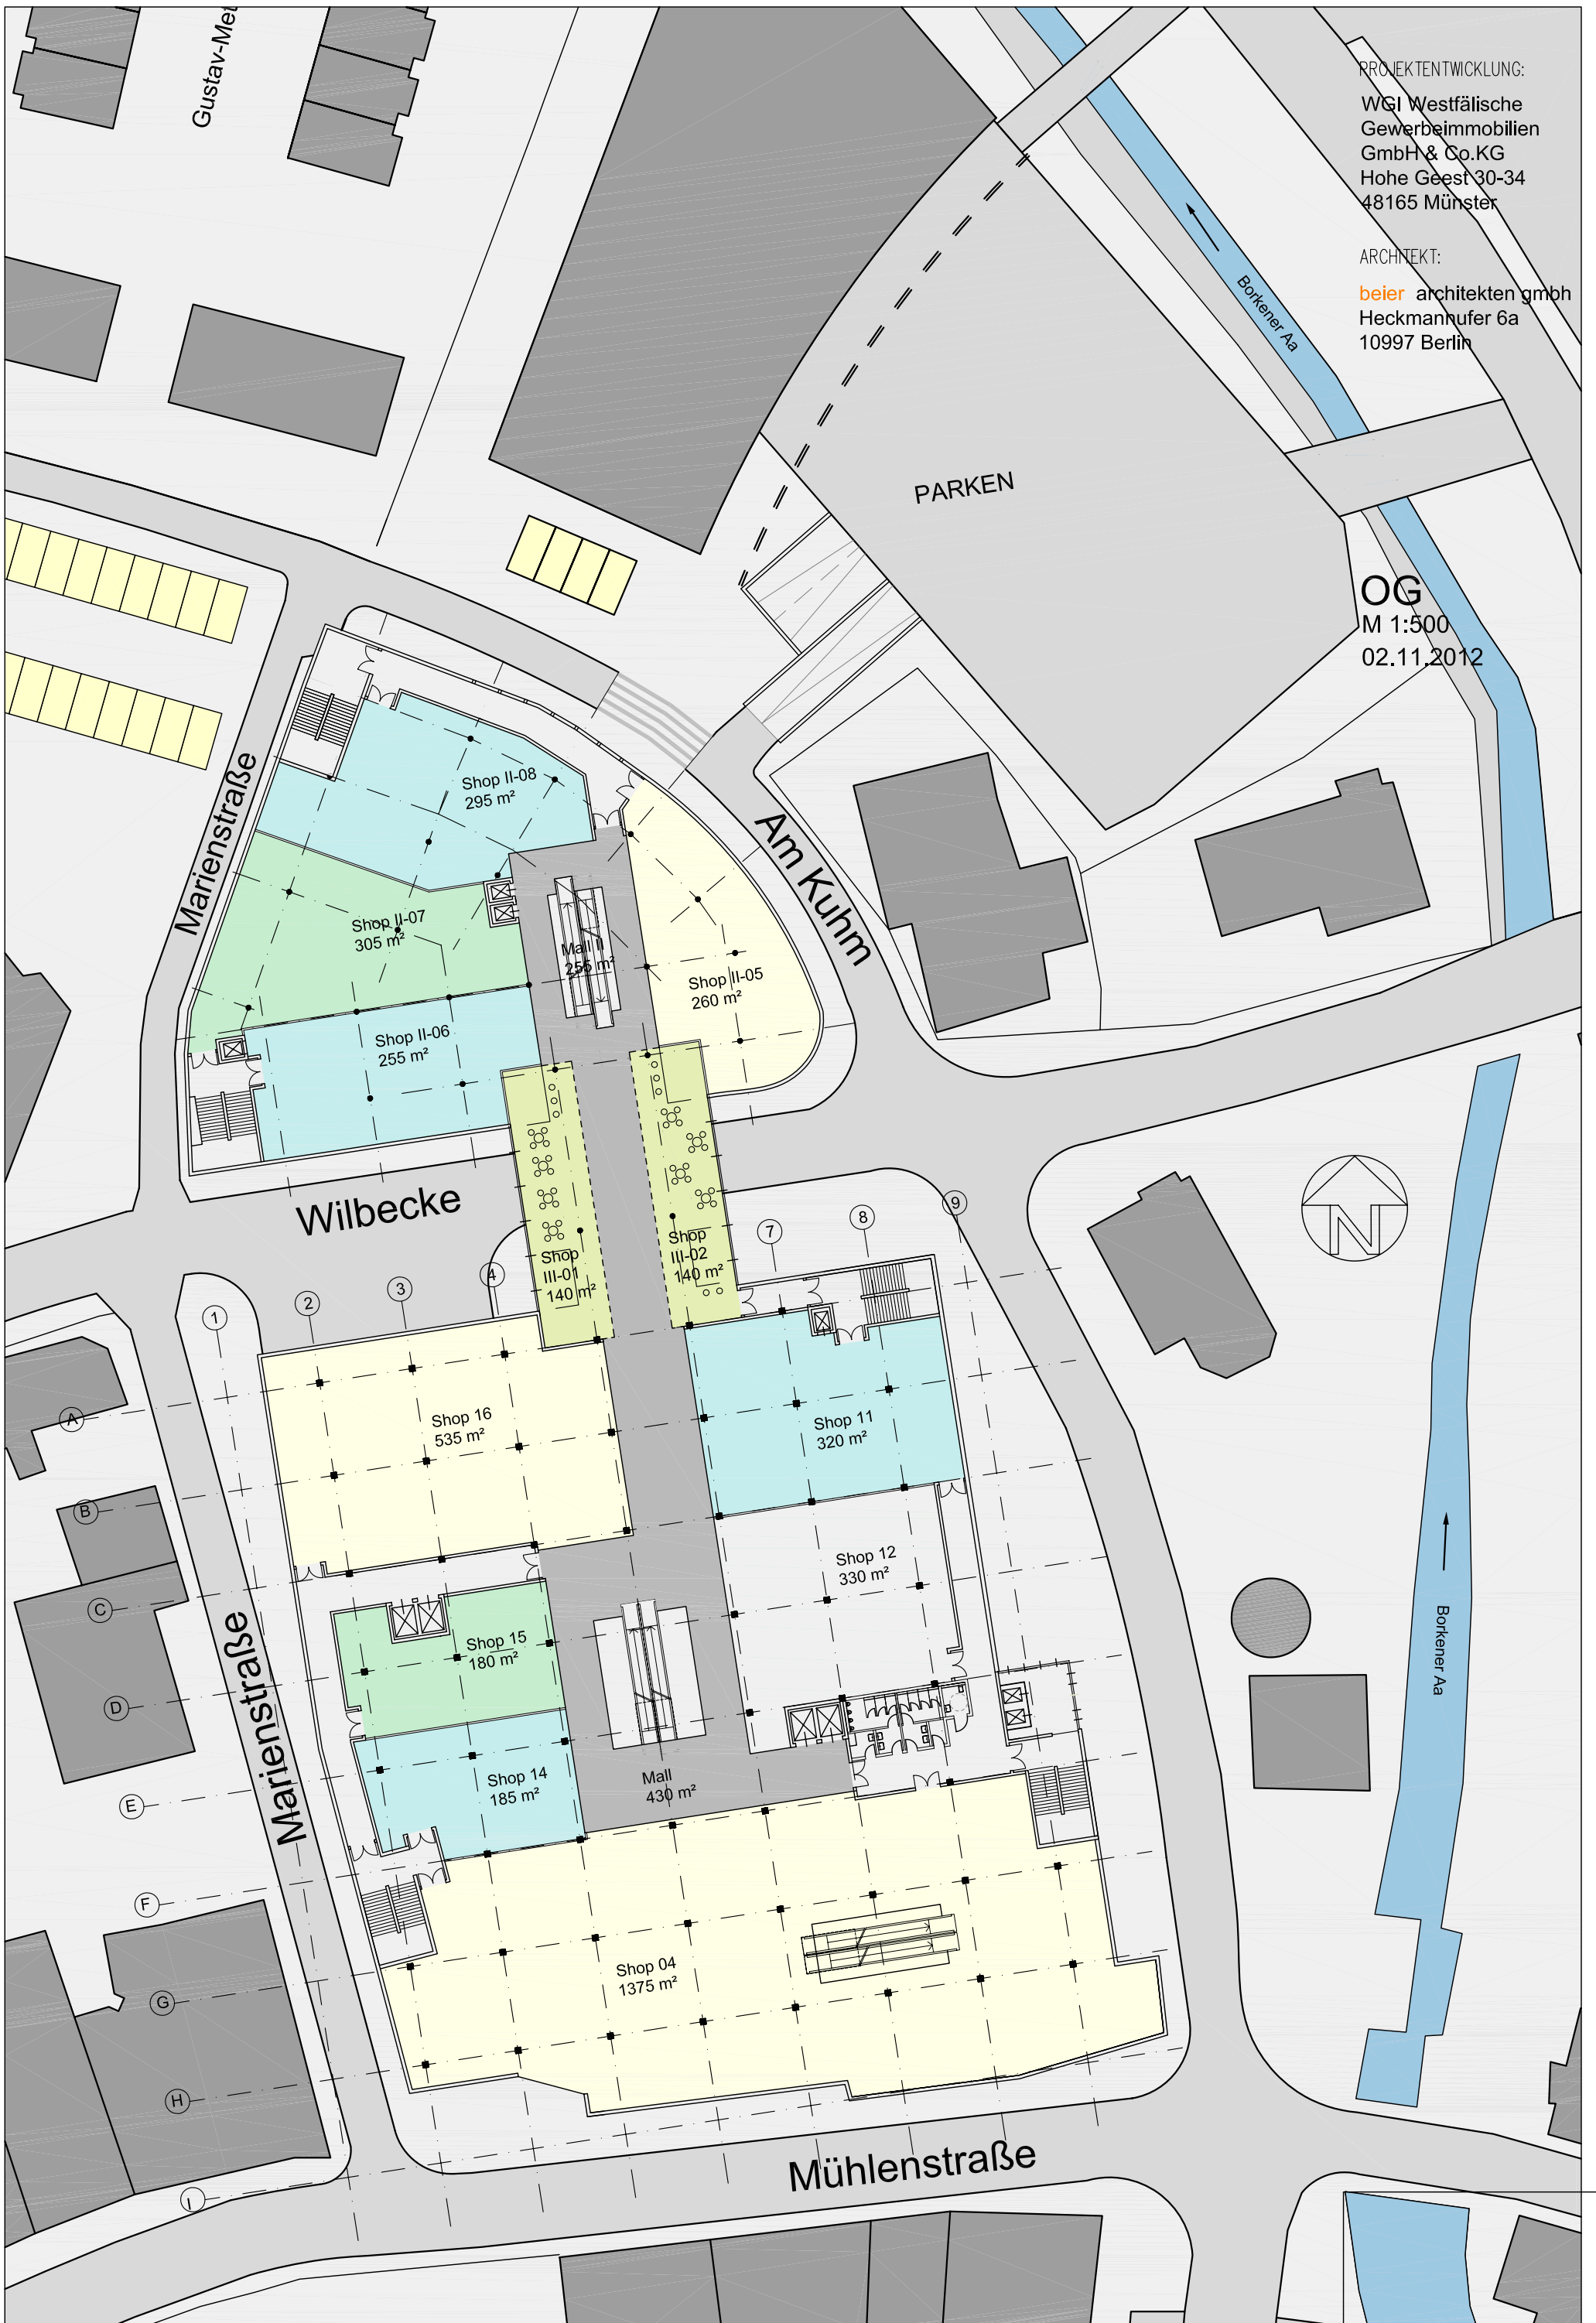



PROJEKTENTWICKLUNG:

WGI Westfälische Gewerbeimmobilien
GmbH & Co.KG
Hohe Geest 30-34
48165 Münster

INVESTOR

Bövingloh-Ritterkarree
Immobilienenges. mbH & Co. KG
Hohe Geest 30-34
48165 Münster

ARCHITEKT:

beier architekten gmbh
Heckmannufer 6a
10997 Berlin

TURM GALERIE BORKEN

Ansicht Wilbecke

M 1:250

26.11.2012



PROJEKTENTWICKLUNG:

WGI Westfälische Gewerbeimmobilien
GmbH & Co.KG
Hohe Geest 30-34
48165 Münster

INVESTOR

Bövingloh-Ritterkarree
Immobilien g. mbH & Co. KG
Hohe Geest 30-34
48165 Münster

ARCHITEKT:

beier architekten gmbh
Heckmannufer 6a
10997 Berlin

TURM GALERIE BORKEN

Ansicht Marienstraße

M 1:500

26.11.2012



PROJEKTENTWICKLUNG:

WGI Westfälische Gewerbeimmobilien
GmbH & Co.KG
Hohe Geest 30-34
48165 Münster

INVESTOR

Bövingloh-Ritterkarree
Immobilien g. mbH & Co. KG
Hohe Geest 30-34
48165 Münster

ARCHITEKT:

beier architekten gmbh
Heckmannufer 6a
10997 Berlin

TURM GALERIE BORKEN

Ansicht Am Kuhm

M 1:500

26.11.2012



PROJEKTENTWICKLUNG:

WGI Westfälische Gewerbeimmobilien
GmbH & Co.KG
Hohe Geest 30-34
48165 Münster

INVESTOR

Bövingloh-Ritterkarree
Immobilienenges. mbH & Co. KG
Hohe Geest 30-34
48165 Münster

ARCHITEKT:

beier architekten gmbh
Heckmannufer 6a
10997 Berlin

TURM GALERIE BORKEN

Ansicht Mühlenstraße

M 1:250

26.11.2012